
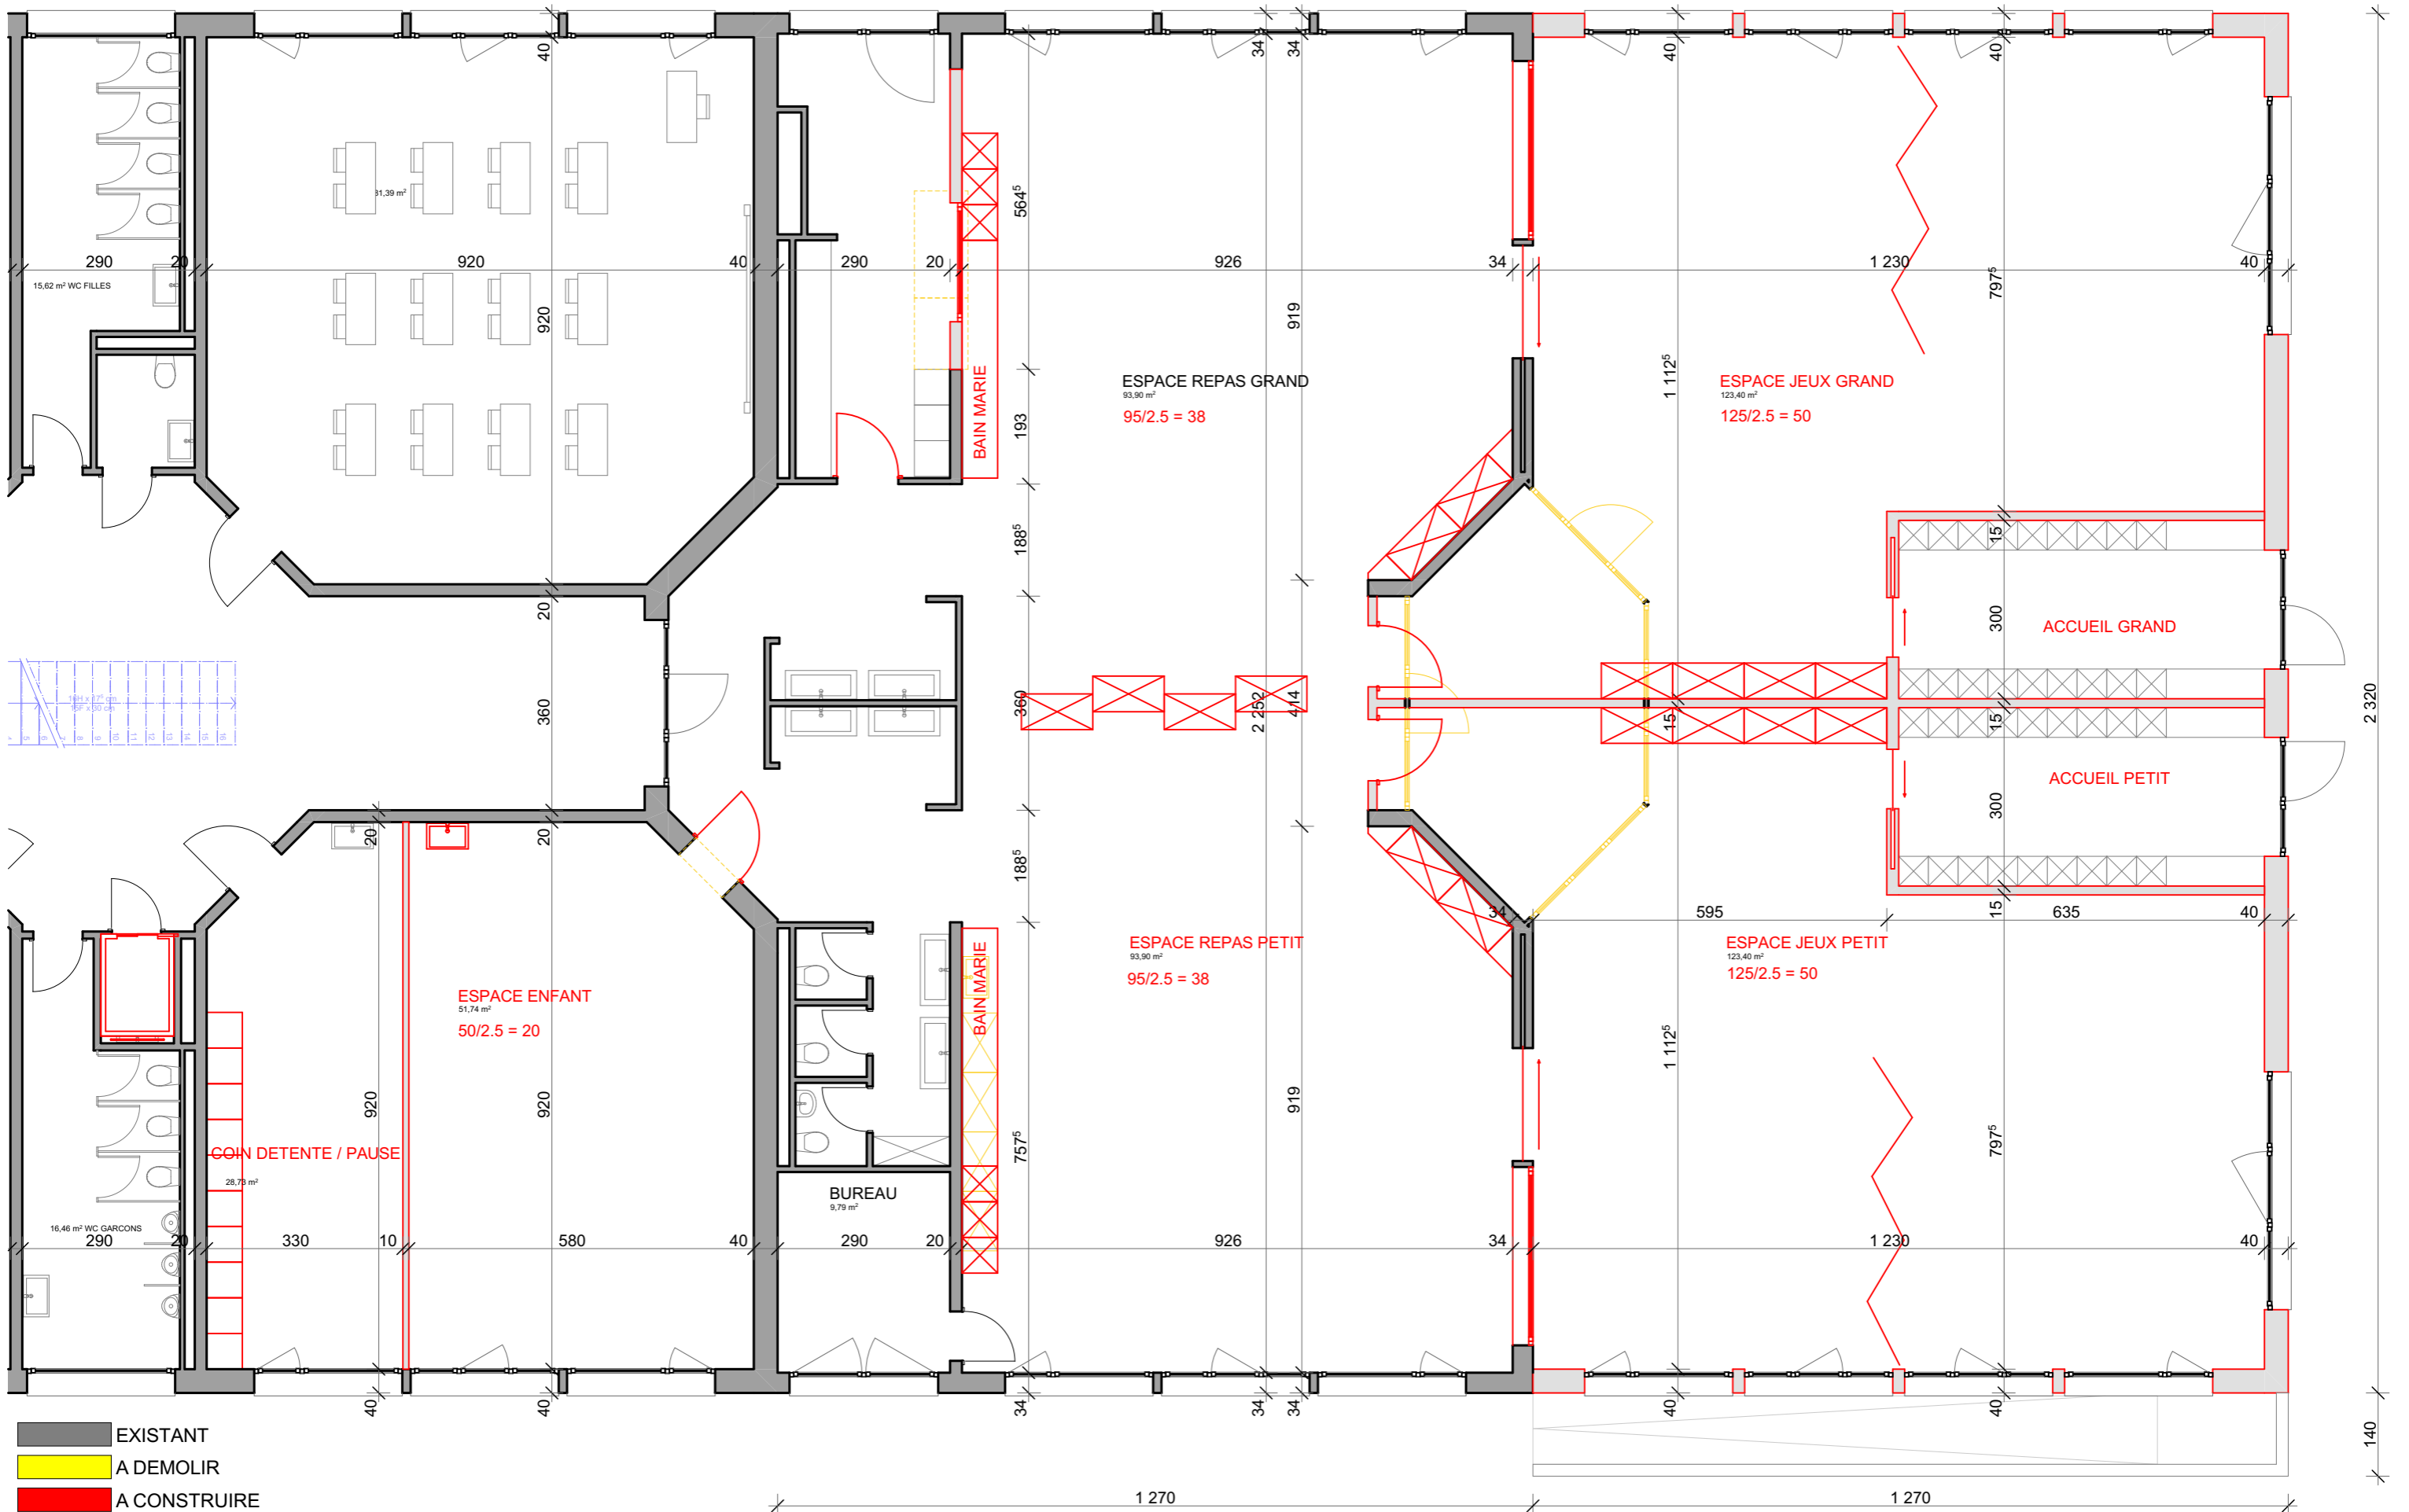
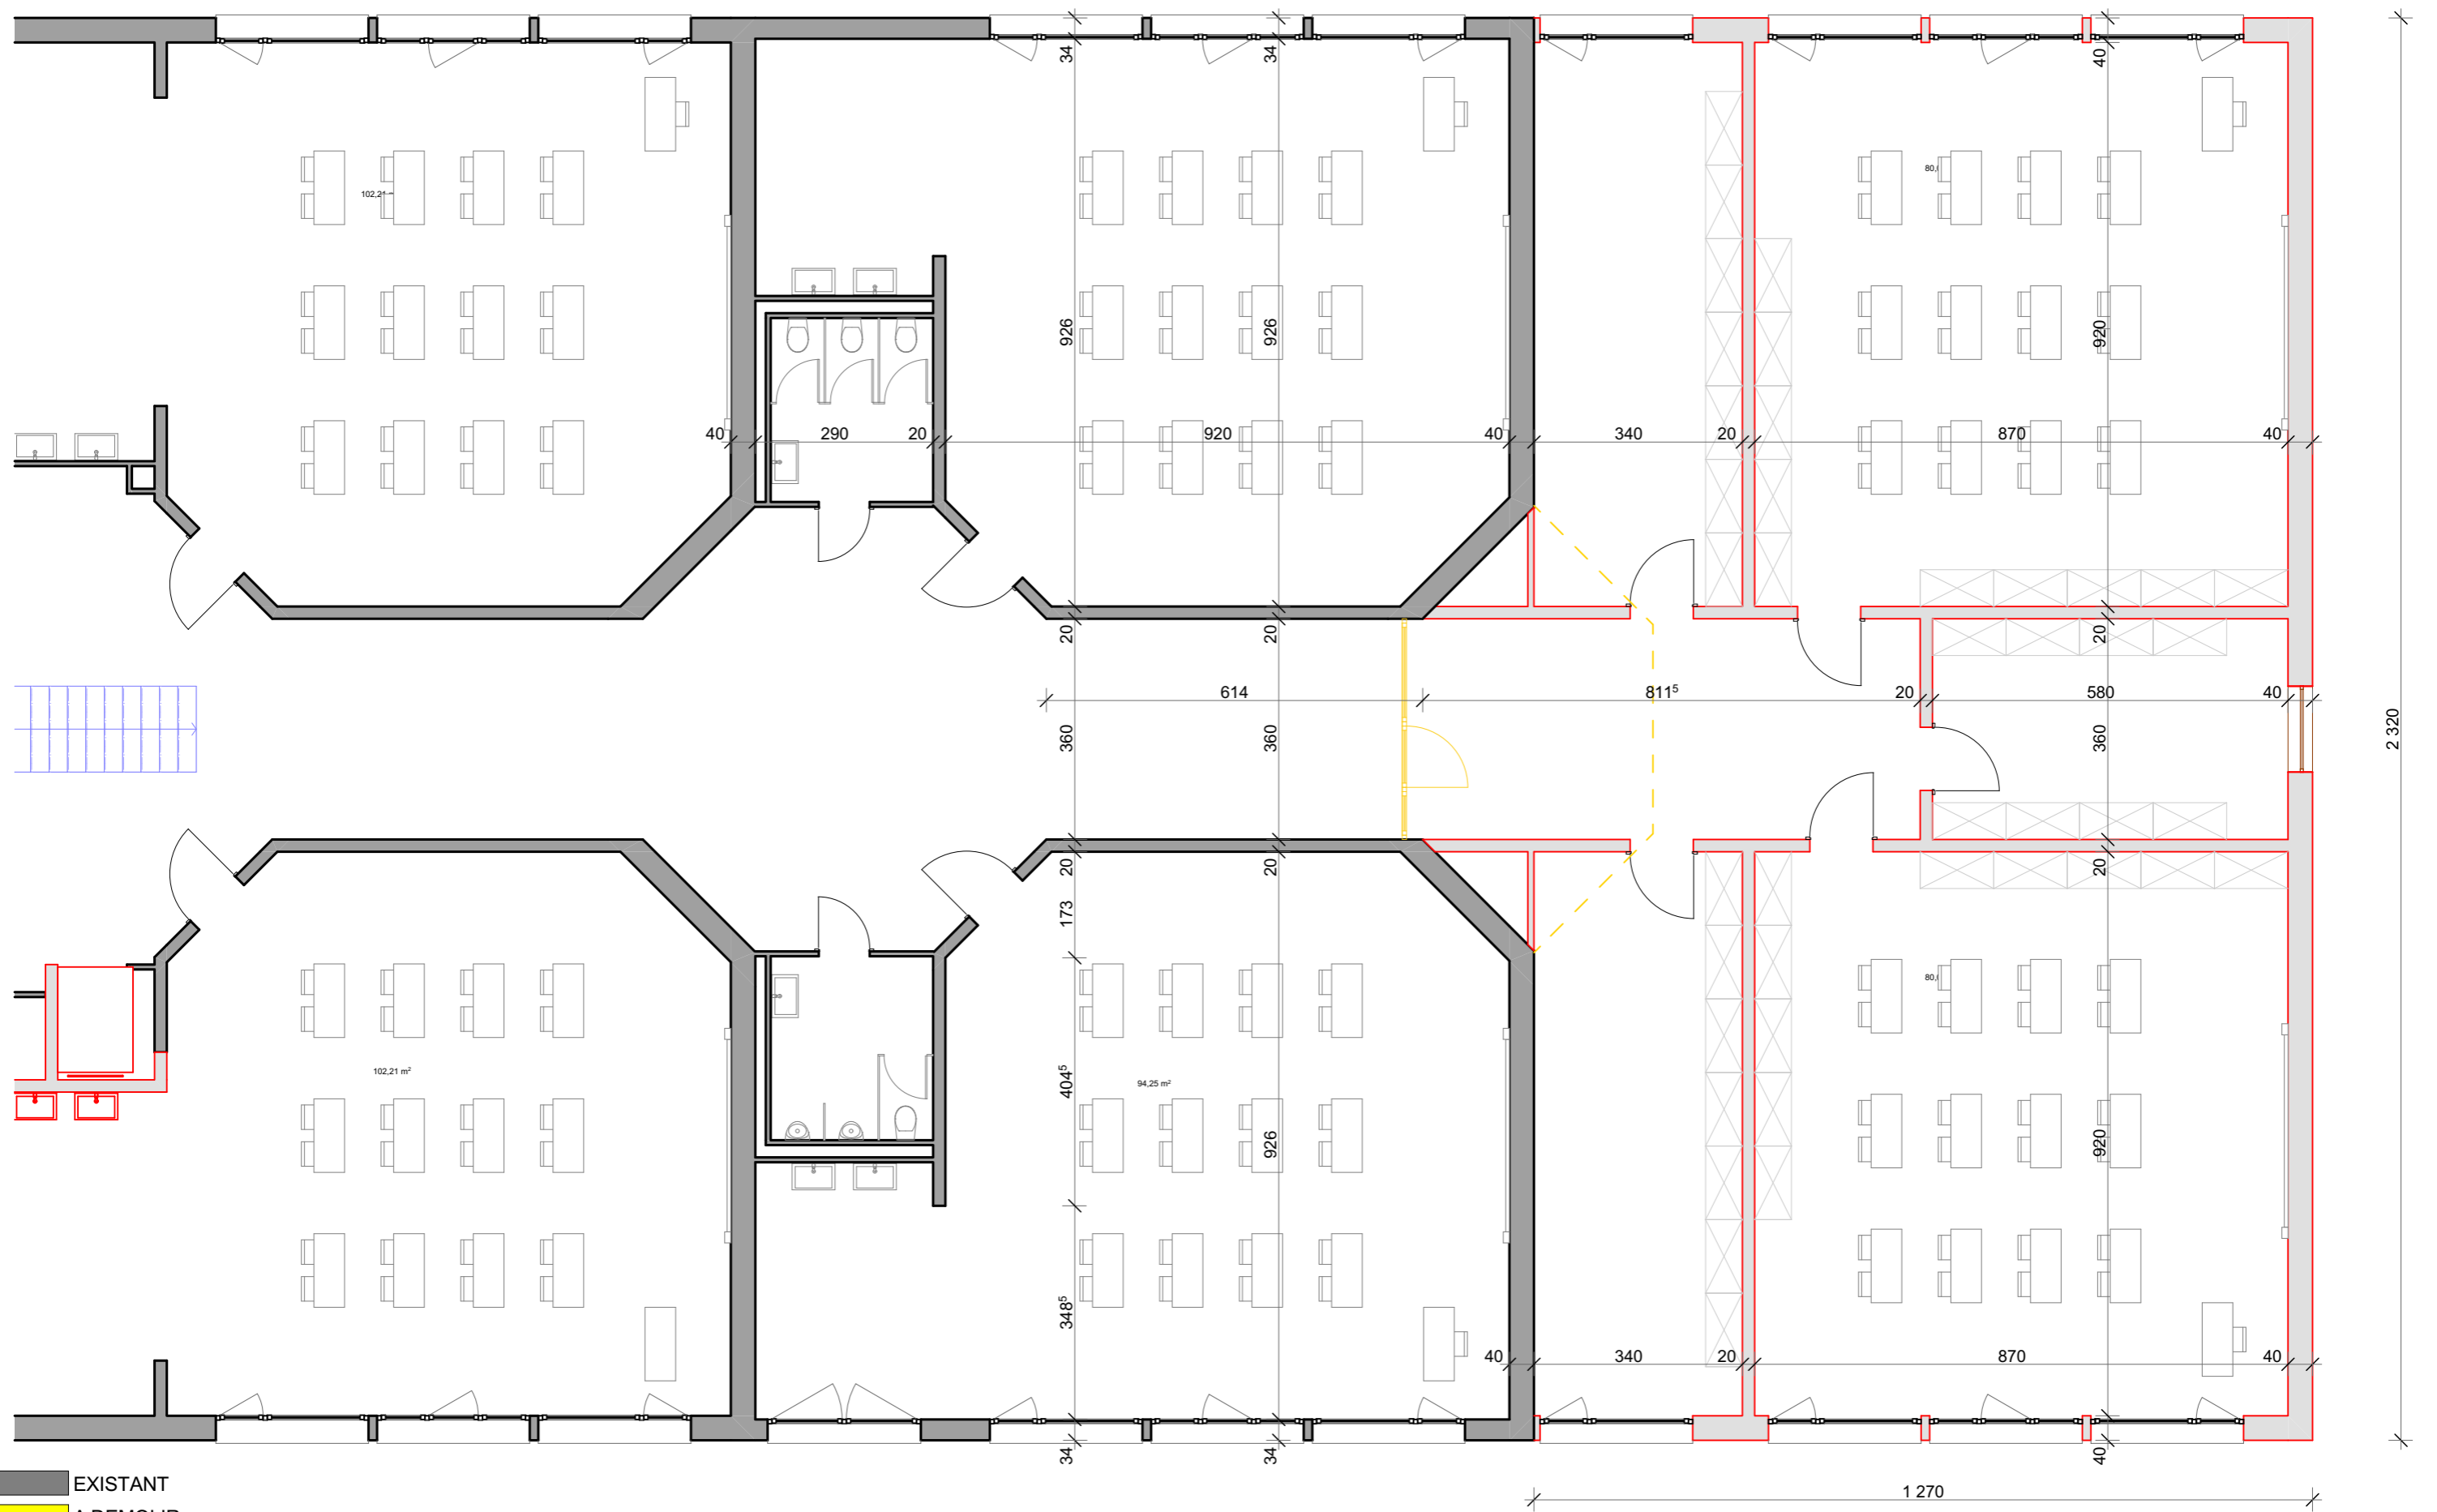


- EXISTANT
- A DEMOLIR
- A CONSTRUIRE


	Commune de Mies	04 Octobre 2023
	Ecole de Mies, 1295 Mies	1:100
	Ecole des Sorbiers	Format : A3
	Agrandissement école : Sous-sol	Mies_Ecole_Projet_Rez_04.04.2023.pln




Commune de Mies	04 Octobre 2023
Ecole de Mies, 1295 Mies	1:100
Ecole des Sorbiers	Format : A3
Agrandissement école : Rez-de-chaussée	Mies_Ecole_Projet_Rez_04.04.2023.pln




- EXISTANT
- A DEMOLIR
- A CONSTRUIRE

	Commune de Mies	04 Octobre 2023
	Ecole de Mies, 1295 Mies	1:100
	Ecole des Sorbiers	Format : A3
	Agrandissement école : Etage	Mies_Ecole_Projet_Rez_04.04.2023.pln

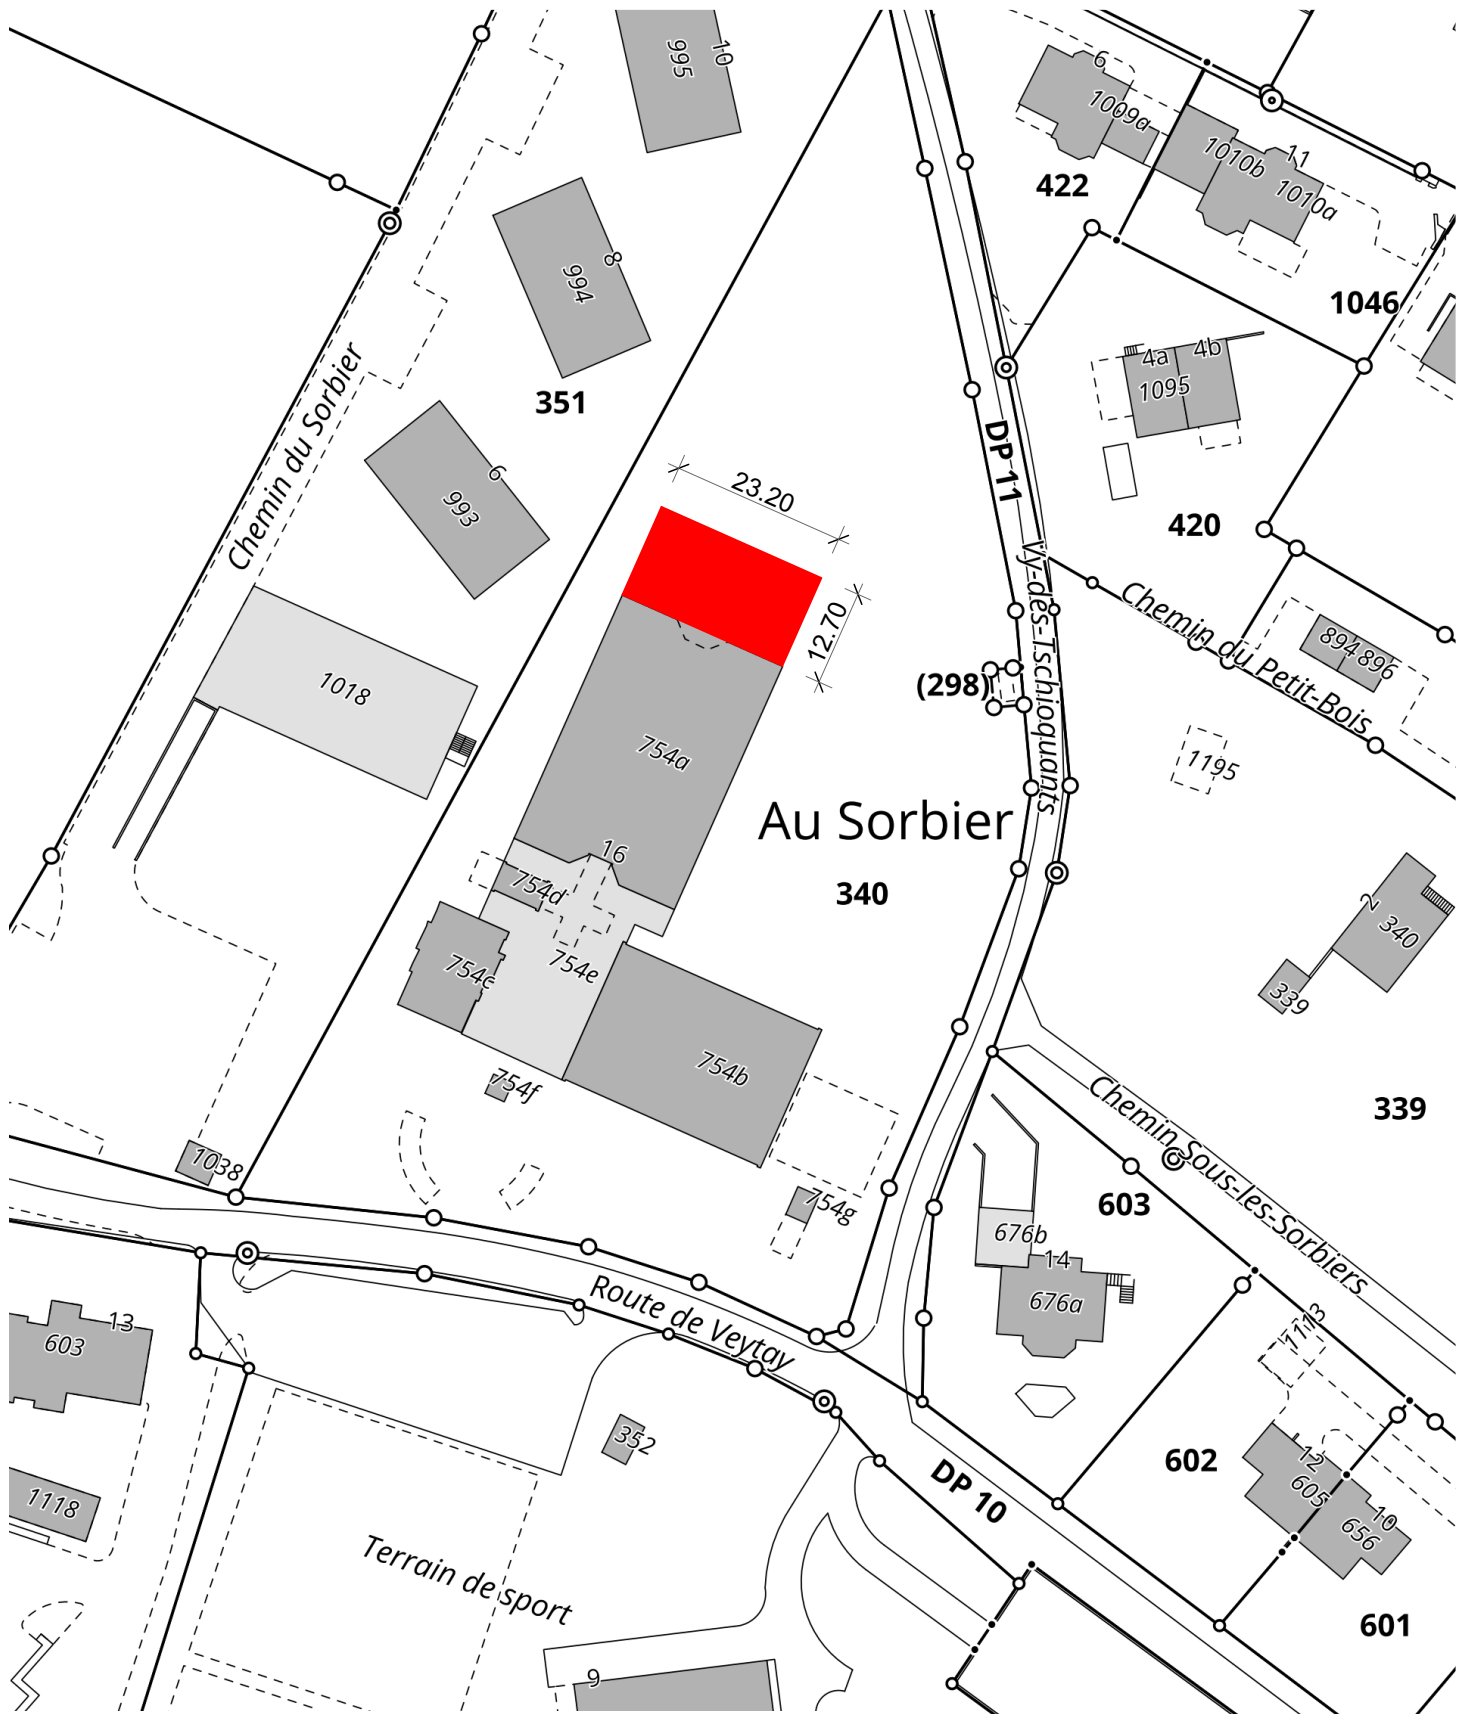

- EXISTANT
- A DEMOLIR
- A CONSTRUIRE

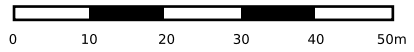

Commune de Mies	04 Octobre 2023
Ecole de Mies, 1295 Mies	1:1000
Parcelle n° 340, Route de Veytay 16	Format : A3
Agrandissement école : Cadastre	Mies_Ecole_Projet_Rez_04.04.2023.pln